
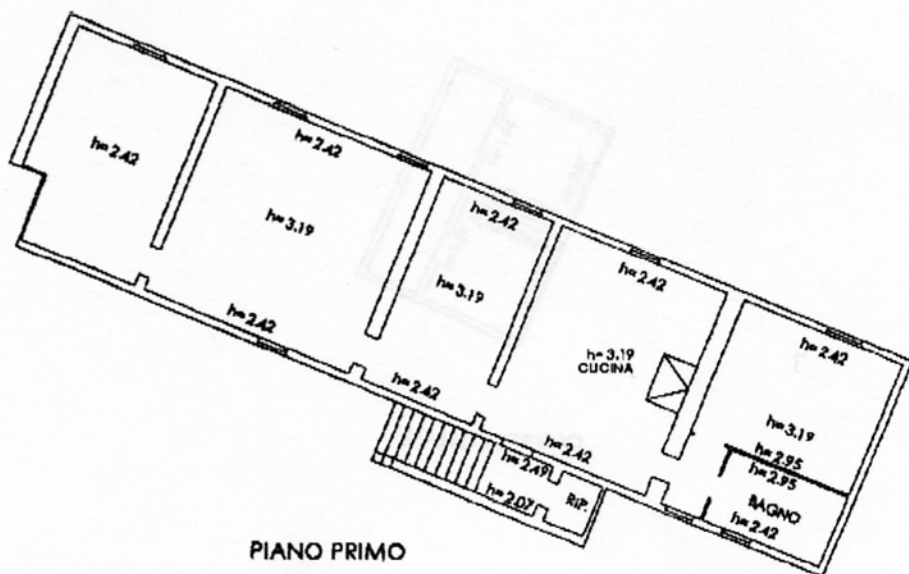


**Agenzia del Territorio
CATASTO FABBRICATI
Ufficio Provinciale di
Siena**

Dichiarazione protocollo n. _____ del _____	
Planimetria di u.i.u. in Comune di Asciano	
Podere Paradiso _____ civ. _____	
Identificativi Catastali:	Compilata da: Leri Alessandro
Sezione:	Iscritto all'albo: Geometri
Foglio: 31	Prov. Siena
Particella: 21	N. 682
Subalterno: 8	

Scheda n. 1 Scala 1:200

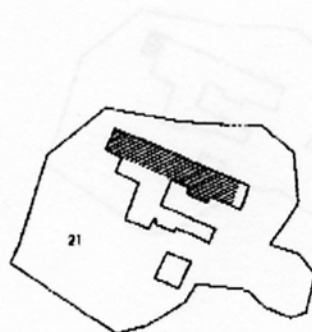

PIANO PRIMO

