



Agenzia del Territorio
CATASTO FABBRICATI
 Ufficio Provinciale di
 Siena

Dichiarazione protocollo n. _____ del _____
 Planimetria di u.i.u. in Comune di Asciano
 Podere Paradiso _____ civ. _____

Identificativi Catastali:
 Sezione:
 Foglio: 31
 Particella: 21
 Subalterno: 3

Compilata da:
 Leri Alessandro
 Iscritto all'albo:
 Geometri
 Prov. Siena _____ N. 682

Scheda n. 1 Scala 1:200

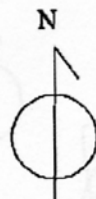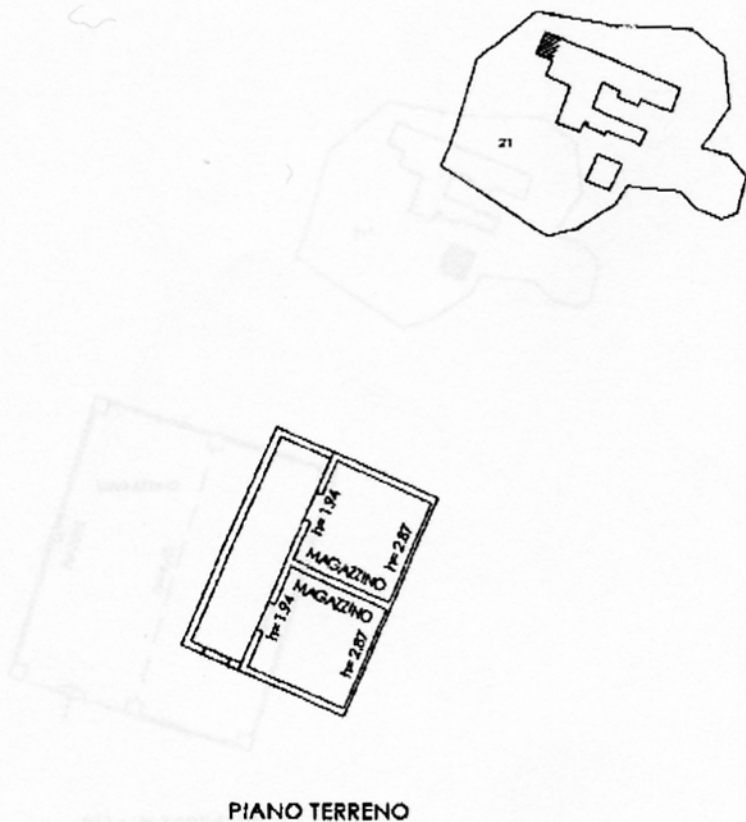

[Handwritten signature]