

05/02/00 17:23 PIA NO. 1 1550517507052 EUFEMIO-CHIRIYES P. 006



**Agenzia del Territorio
CATASTO FABBRICATI
Ufficio Provinciale di
Siena**

Dichiarazione protocollo n. _____ del _____
Planimetria di u.i.u. in Comune di Asciano
Podere Paradiso _____ civ. _____

Identificativi Catastali:
Sezione:
Foglio: 31
Particella: 21
Subalterno: 4

Compilata da:
Leri Alessandro
Iscritto all'albo:
Geometri
Prov. Siena N. 682

Scheda n. 1 Scala 1:200

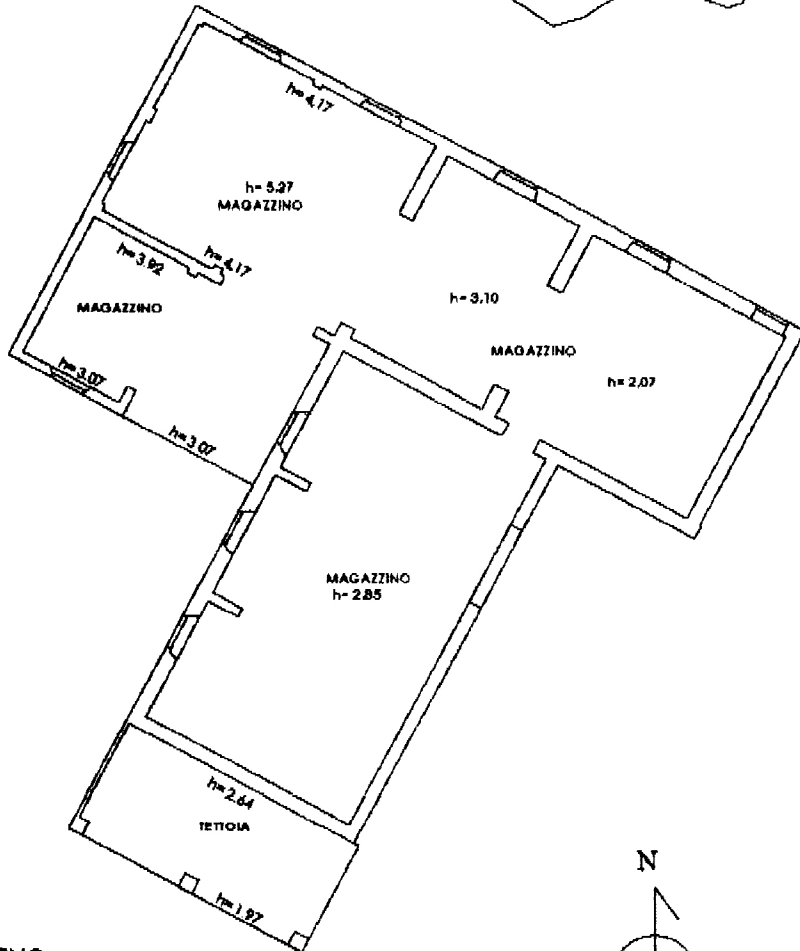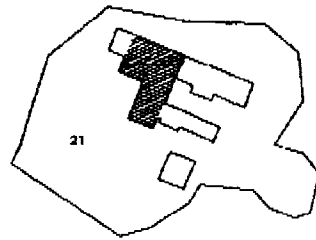

PIANO TERRENO

