

Agenzia del Territorio
CATASTO FABBRICATI
 Ufficio Provinciale di
 Siena

Dichiarazione protocollo n. del

Planimetria di u.i.u. in Comune di Asciano

Podere Paradiso

civ.

Identificativi Catastali:

Sezione:

Foglio: 31

Particella: 21

Subalterno: 5

Compilata da:

Leri Alessandro



Iscritto all'albo:
 Geometri

Prov. Siena

N. 682


Scheda n. 1

Scala 1:200

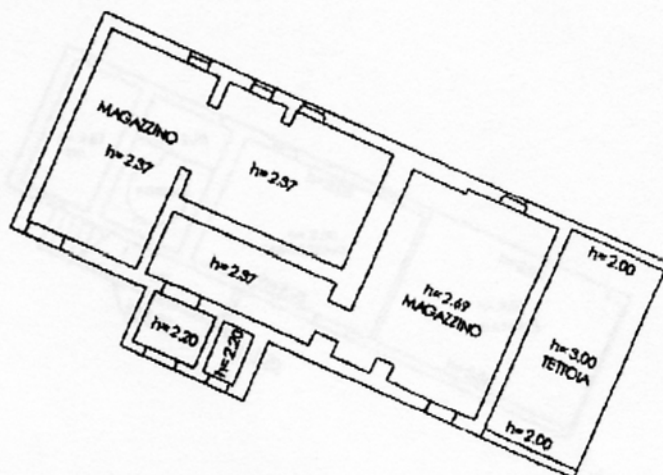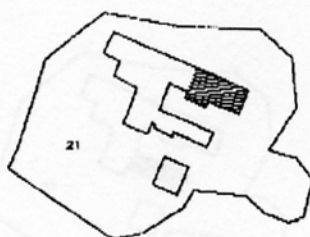

PIANO TERRENO

PIANO TERRENO

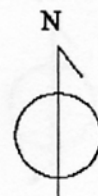

[Handwritten signature]