

**Agenzia del Territorio  
CATASTO FABBRICATI  
Ufficio Provinciale di  
Siena**

Dichiarazione protocollo n. \_\_\_\_\_ del \_\_\_\_\_  
Planimetria di u.i.u. in Comune di Asciano  
Podere Paradiso \_\_\_\_\_ civ. \_\_\_\_\_

**Identificativi Catastali:**

Sezione:  
Foglio: 31  
Particella: 21  
Subalterno: 6

Compilata da:  
Leri Alessandro


Iscritto all'albo:  
Geometri

Prov. Siena

N. 682

Scheda n. 1

Scala 1:200

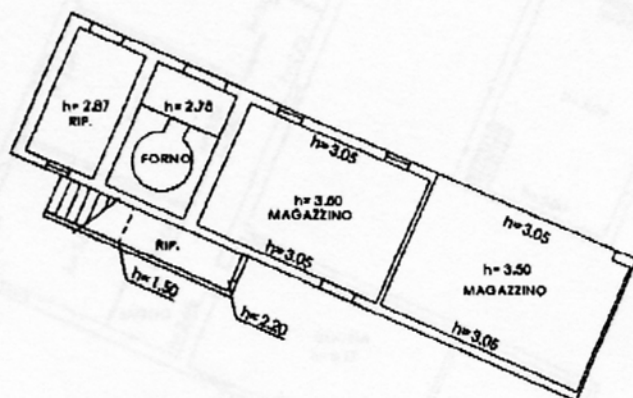

PIANO TERRENO



*[Handwritten signature and official stamp]*